



№	Наименование	Площадь
1	Комната	10,25
2	Комната	19,85
3	Комната	11,43
4	Коридор	6,35
5	Ванная	1,75
6	Туалет	0,79
7	Кухня	6,59
8	Кладовая	0,69
9	Балкон	2,53
		60,23 м <sup>2</sup>

лист	1:1, 1:50	масштаб	чертеж	Обмерный план	
мм	A4	формат	проект	Дизайн - проект квартиры	
единица			заказчик		
			автор	COUP PROJECT	
			дата		

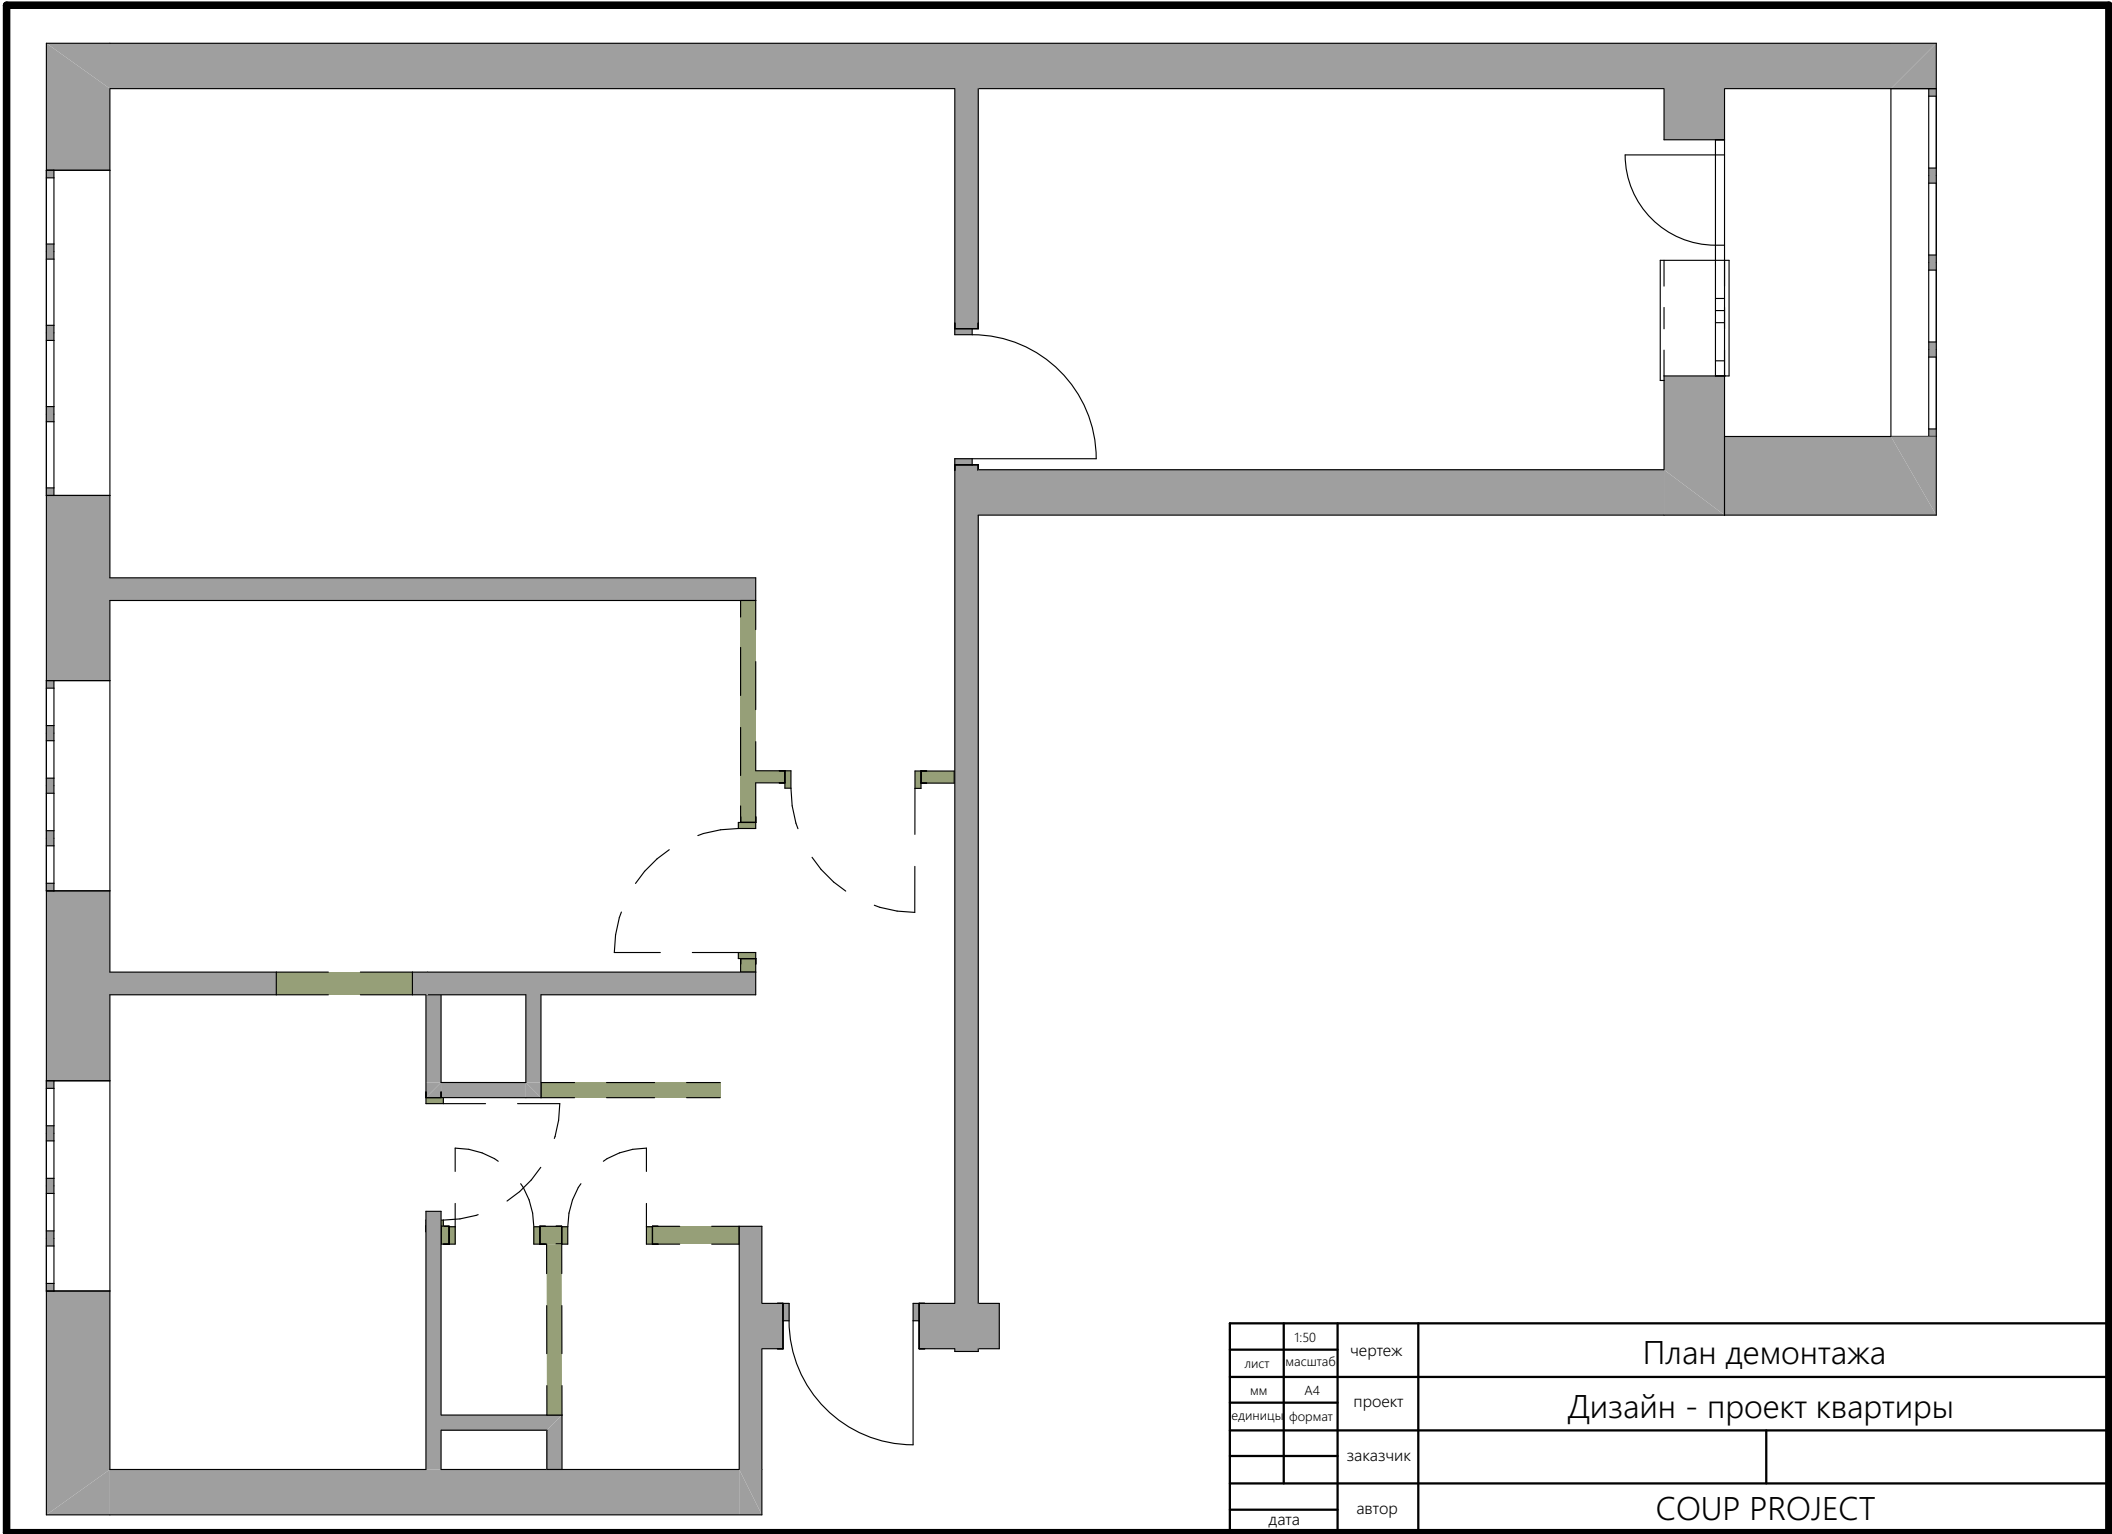


	1:50	чертеж	План демонтажа	
лист	масштаб	проект	Дизайн - проект квартиры	
мм	A4	заказчик		
единица	формат	автор	COUP PROJECT	
		дата		

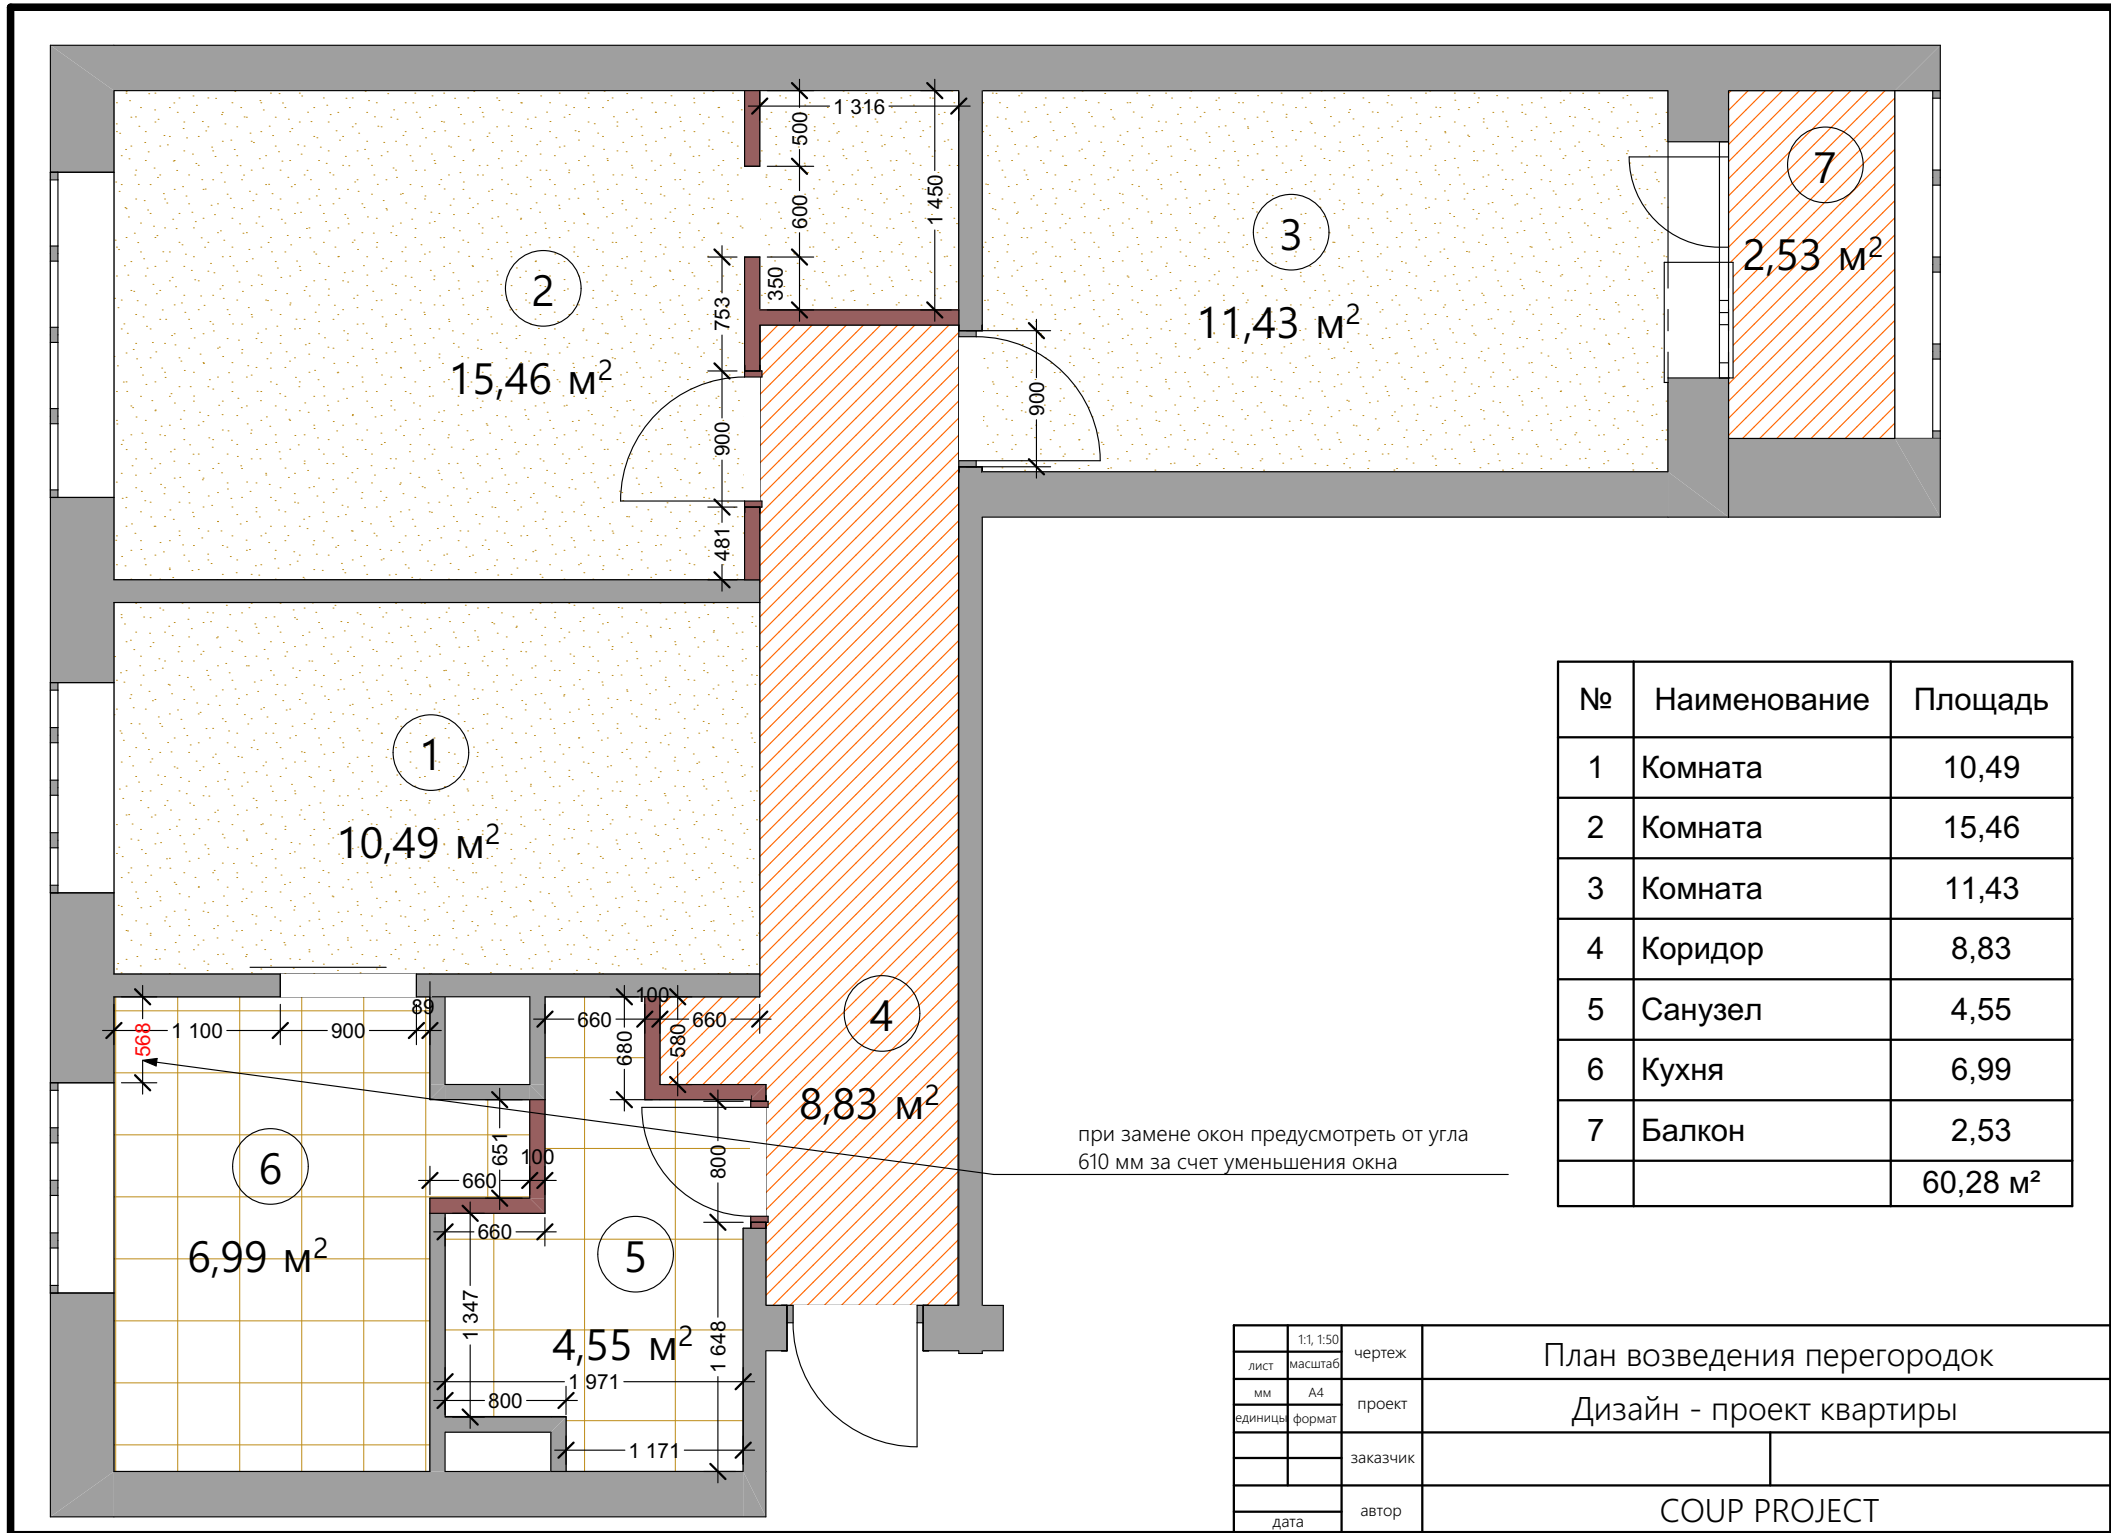


№	Наименование	Площадь
1	Комната	10,49
2	Комната	15,46
3	Комната	11,43
4	Коридор	8,83
5	Санузел	4,55
6	Кухня	6,99
7	Балкон	2,53
		60,28 м²

	1:1, 1:50	чертеж	План возведения перегородок
лист	масштаб		
мм	A4	проект	Дизайн - проект квартиры
единицы	формат	заказчик	
		автор	COUP PROJECT
	дата		

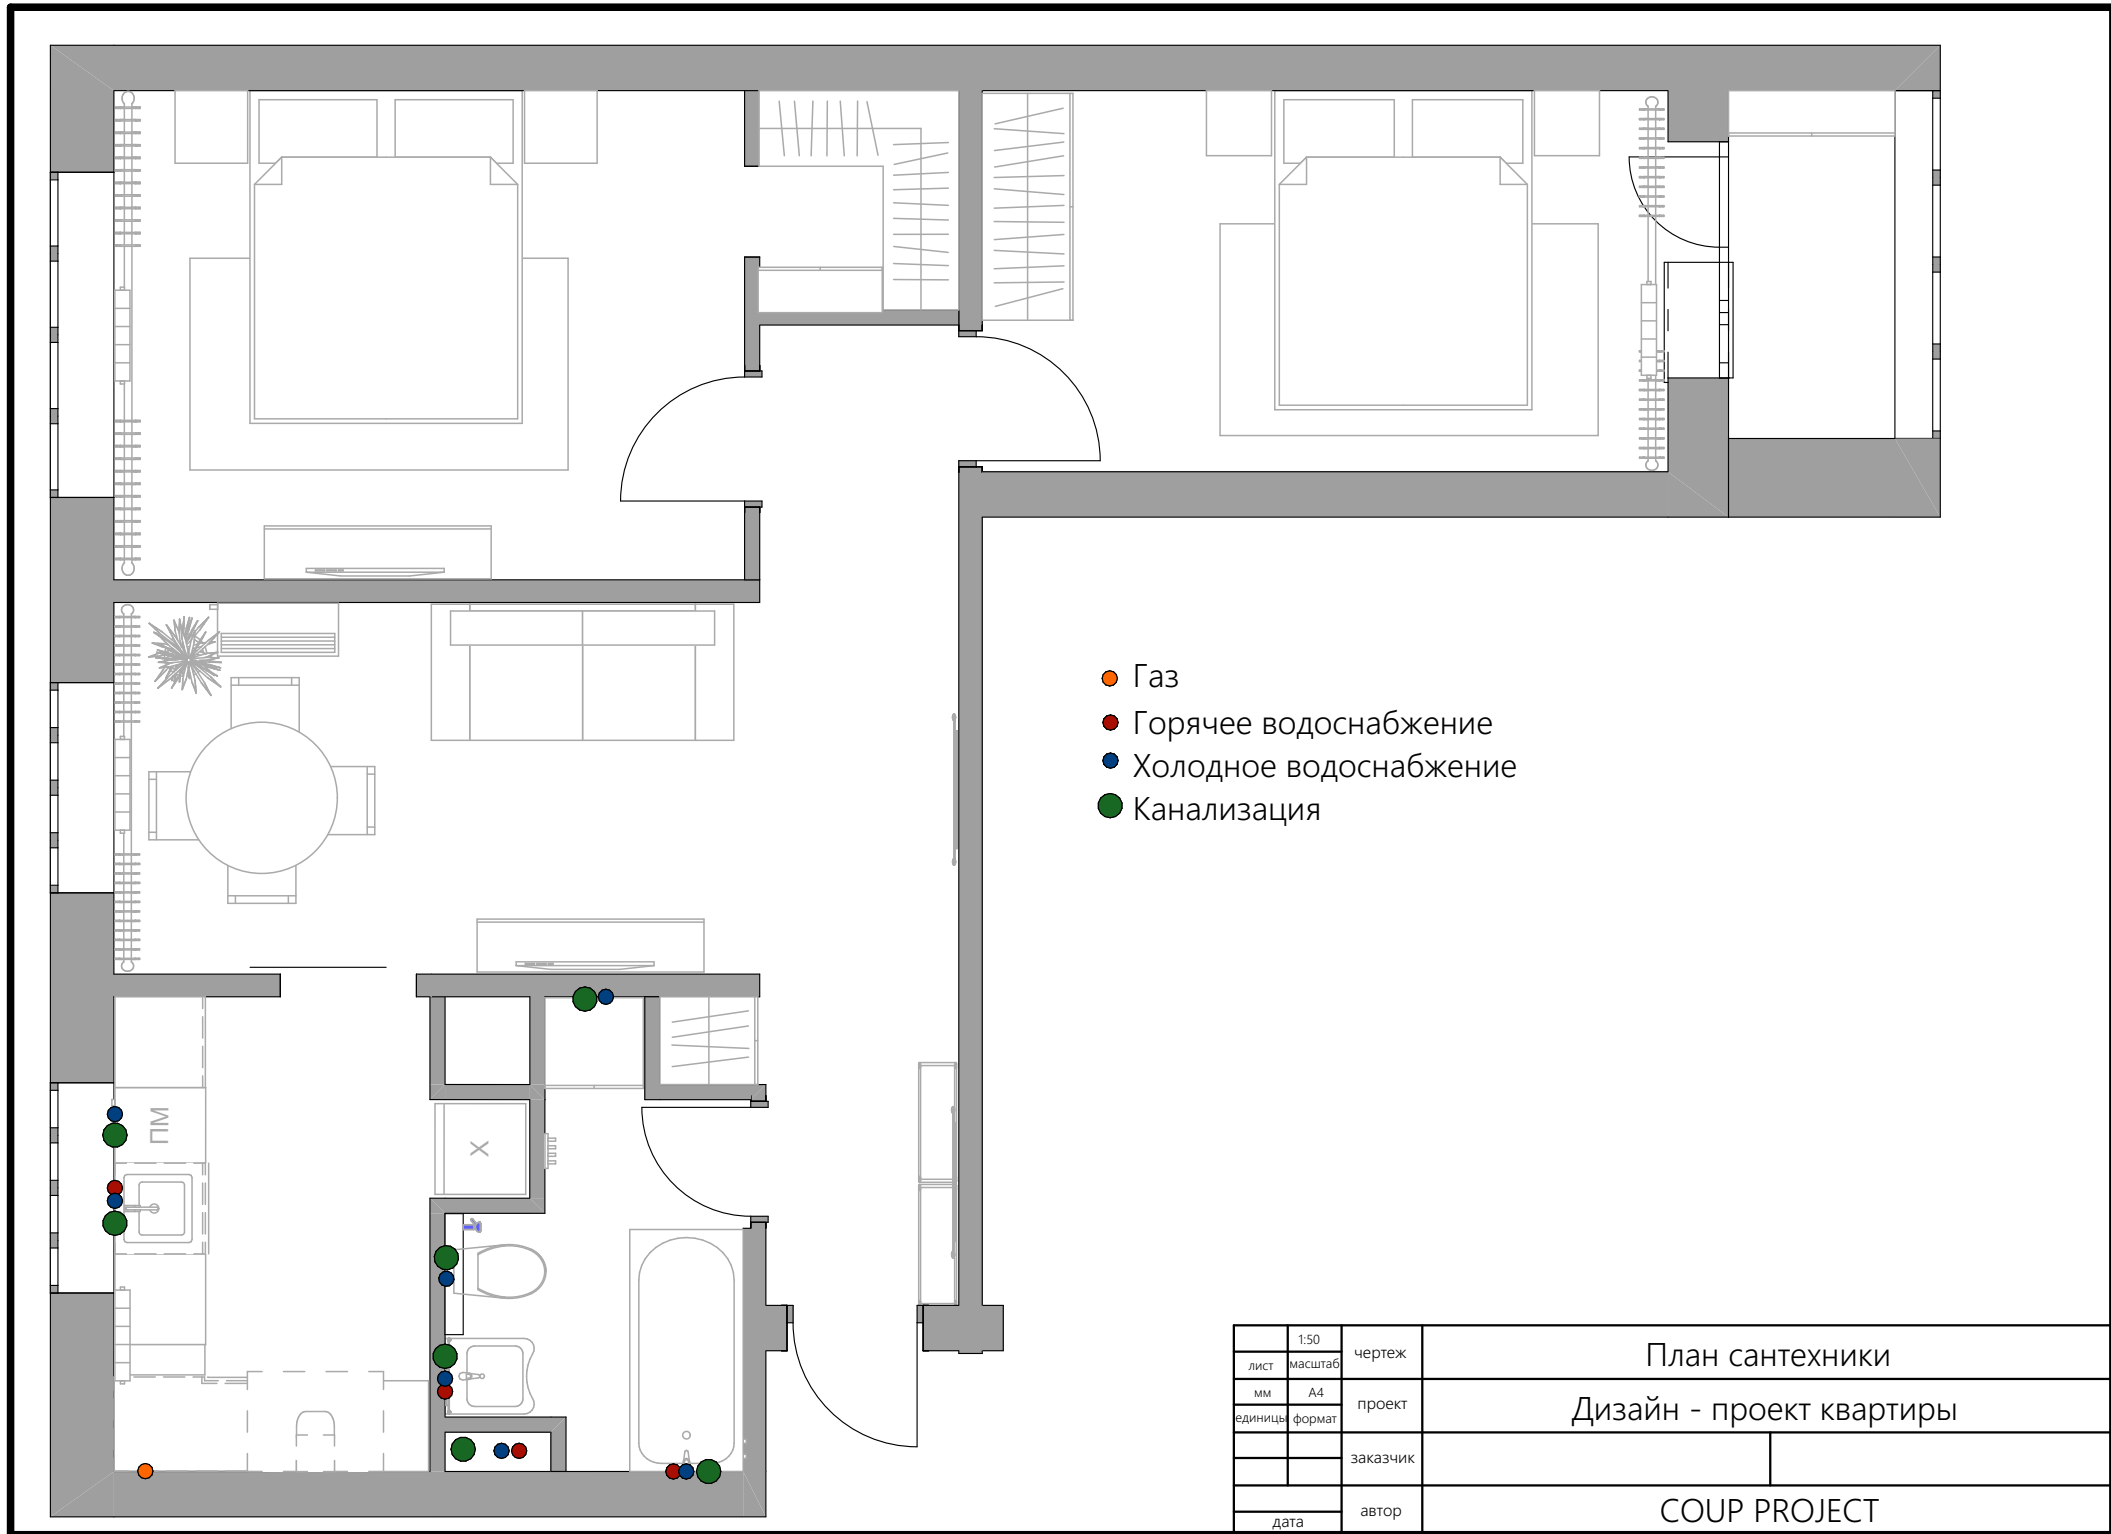

	1:50	чертеж	План сантехники	
лист	масштаб	проект	Дизайн - проект квартиры	
мм	A4	заказчик		
единица	формат	автор	COUP PROJECT	
		дата		

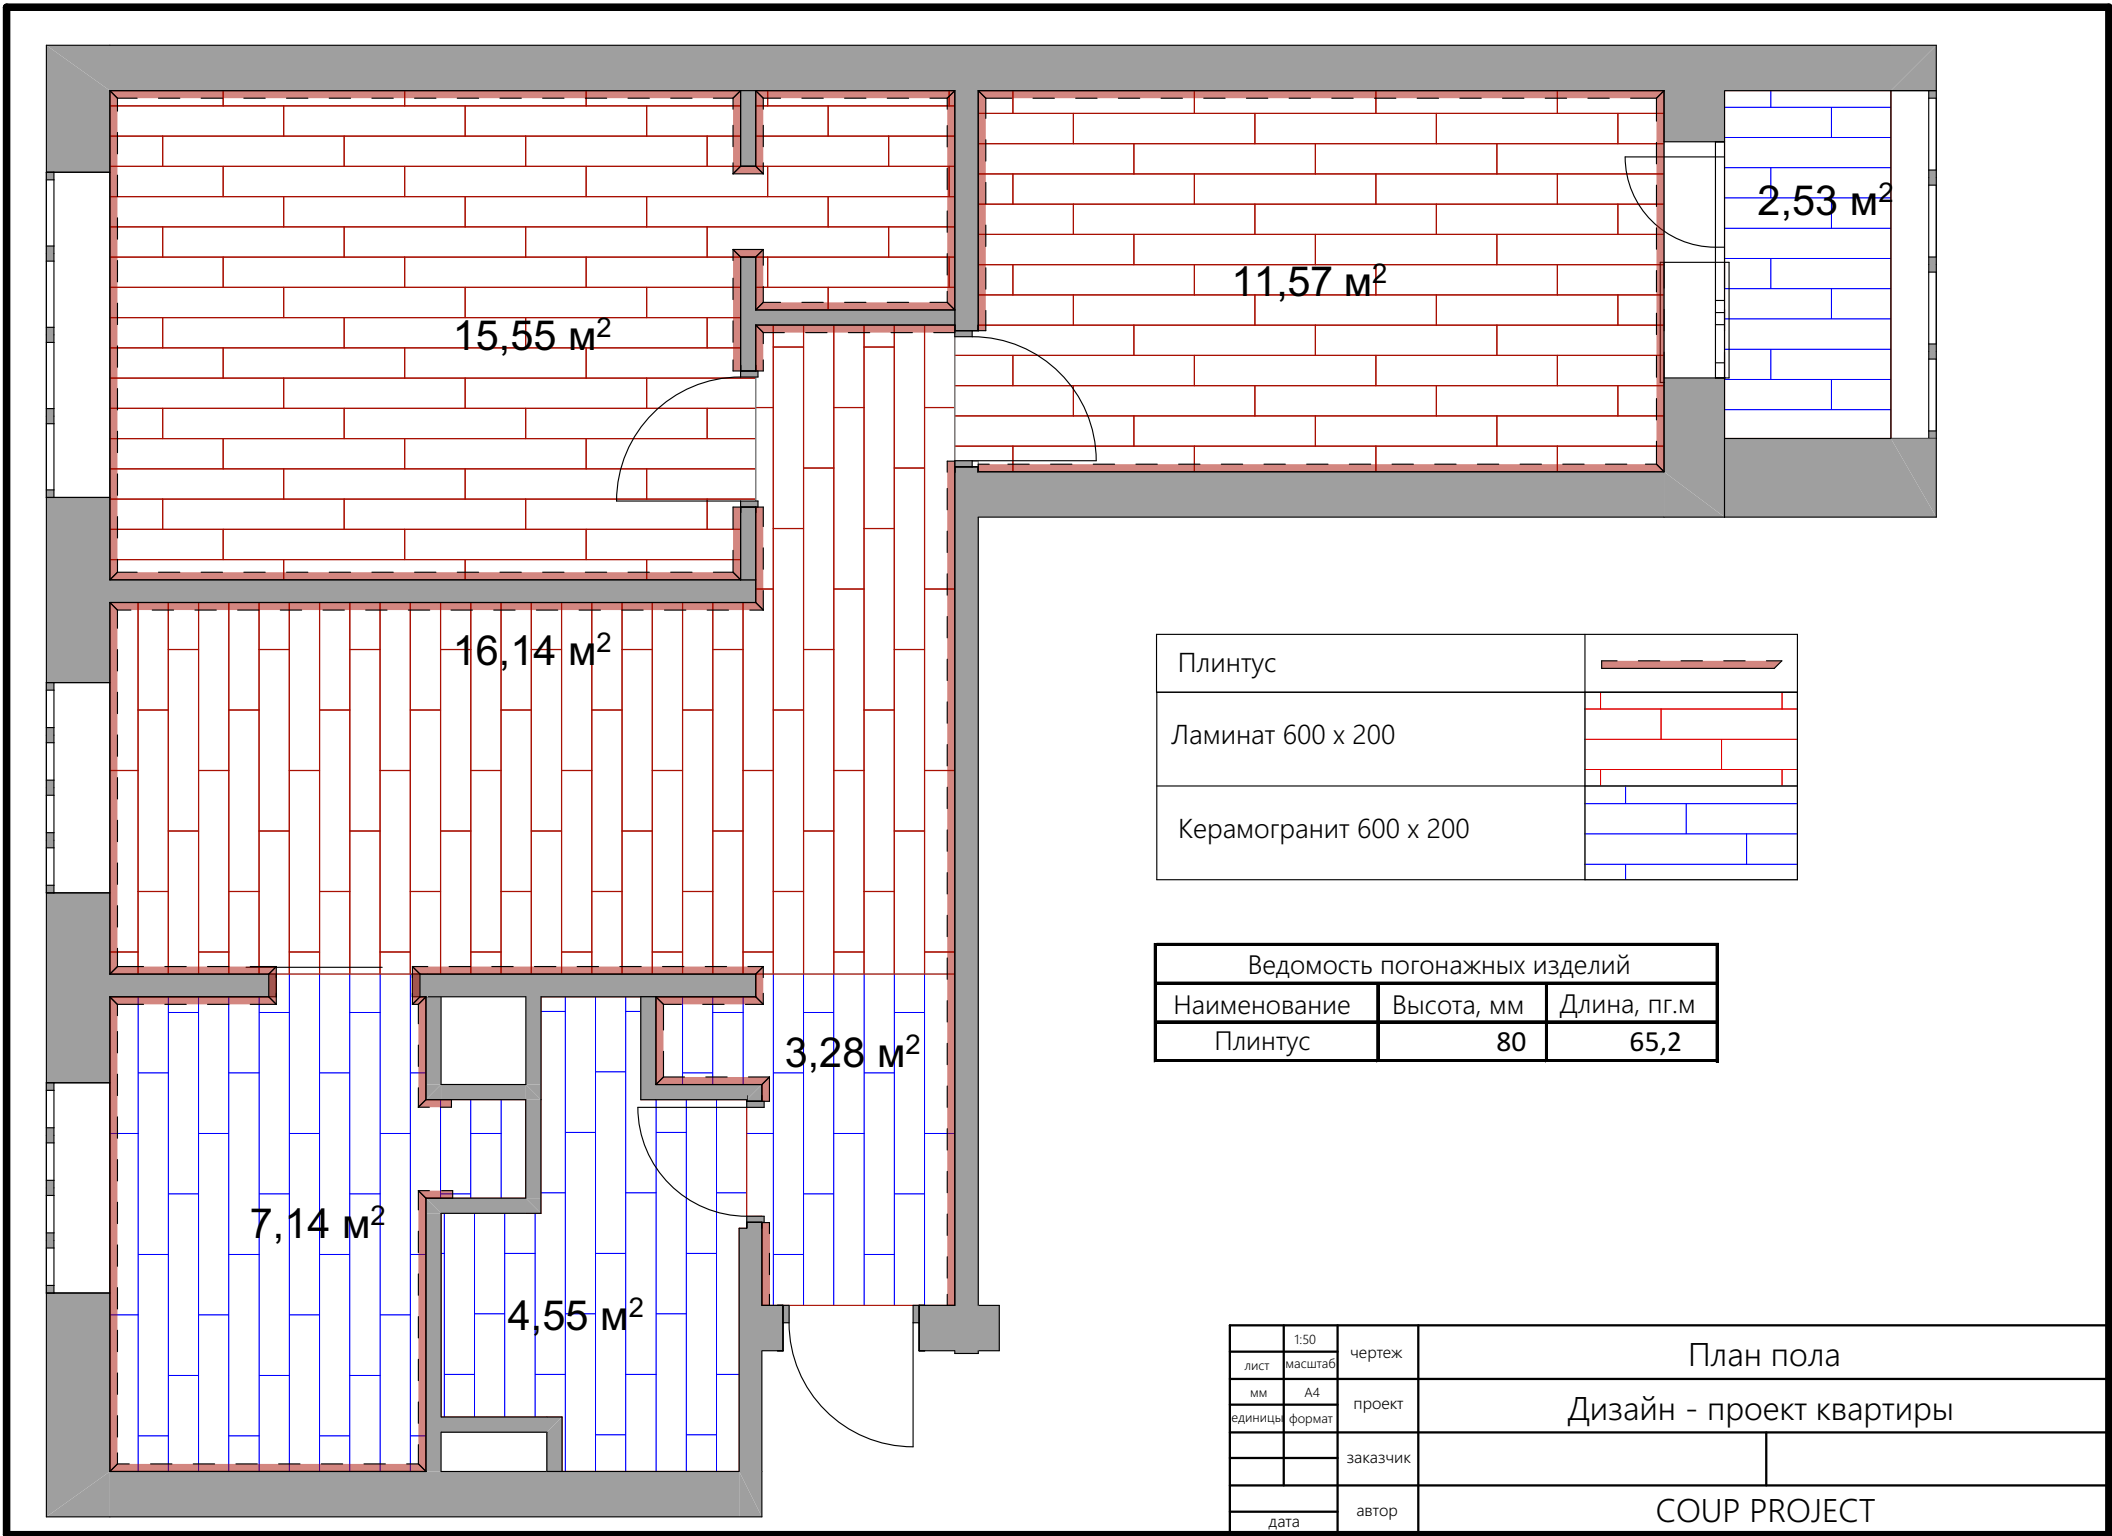




15,55 м<sup>2</sup>

11,57 м<sup>2</sup>

2,53 м<sup>2</sup>

16,14 м<sup>2</sup>

Плинтус	
Ламинат 600 x 200	
Керамогранит 600 x 200	


Ведомость погонажных изделий		
Наименование	Высота, мм	Длина, пг.м
Плинтус	80	65,2

3,28 м<sup>2</sup>

7,14 м<sup>2</sup>

4,55 м<sup>2</sup>

1:50	чертеж	План пола	
лист масштаб	проект	Дизайн - проект квартиры	
мм А4	заказчик		
единица формат	автор	COUP PROJECT	
дата			

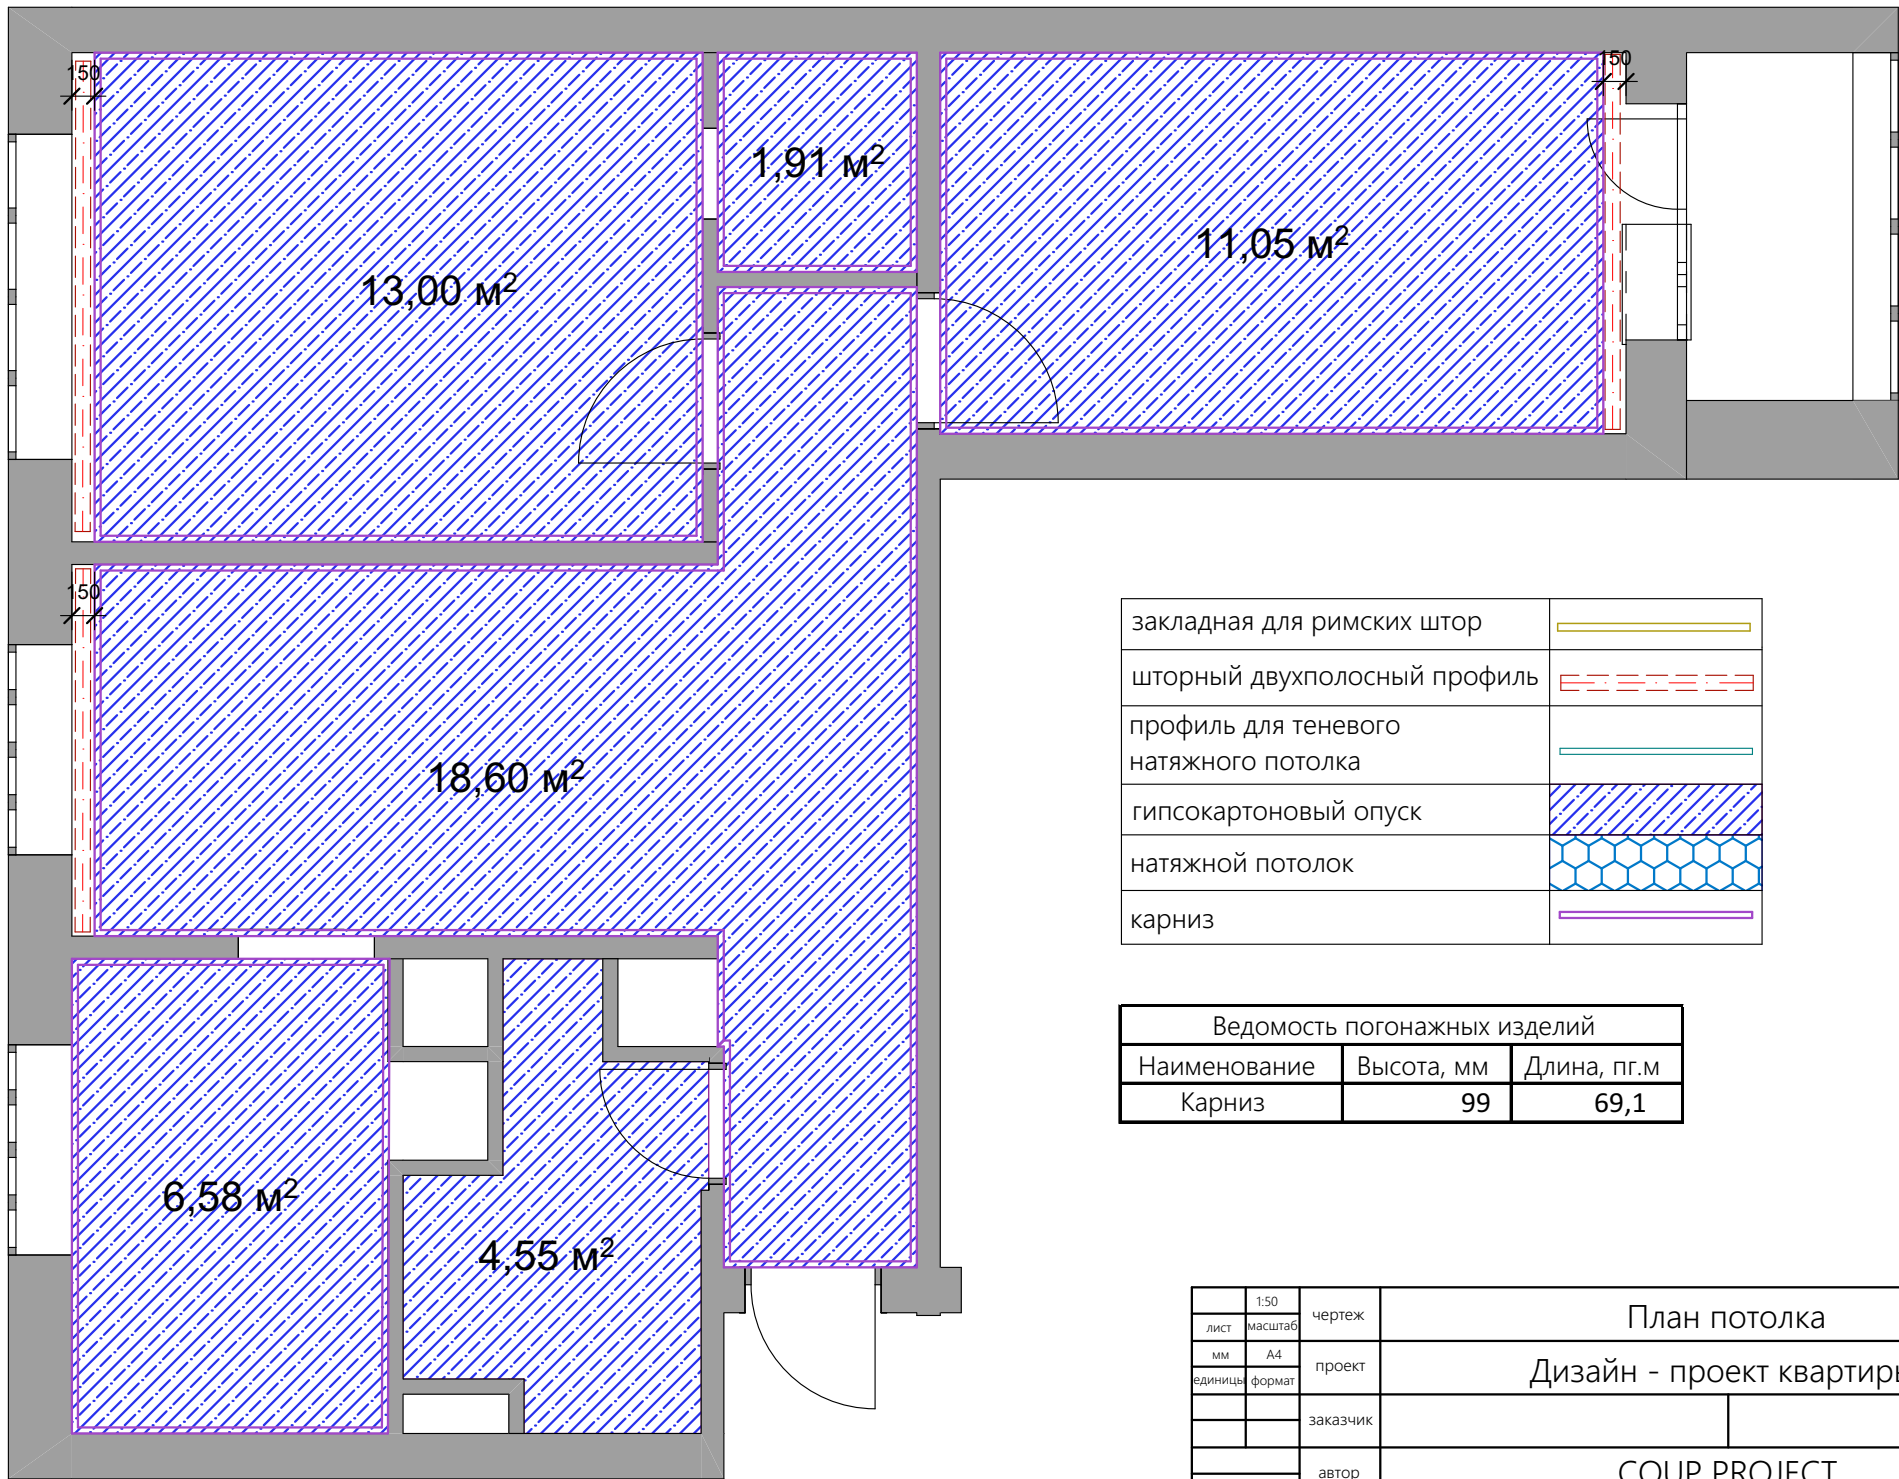

13,00 м<sup>2</sup>







1,91 м<sup>2</sup>

11,05 м<sup>2</sup>

18,60 м<sup>2</sup>


6,58 м<sup>2</sup>

4,55 м<sup>2</sup>

закладная для римских штор	
шторный двухполосный профиль	
профиль для теневого натяжного потолка	
гипсокартонный опуск	
натяжной потолок	
карниз	

Ведомость погонажных изделий		
Наименование	Высота, мм	Длина, пг.м
Карниз	99	69,1


1:50	масштаб	чертеж	План потолка	
лист	А4	проект	Дизайн - проект квартиры	
мм	формат	заказчик		
единица		автор	COUP PROJECT	
дата				

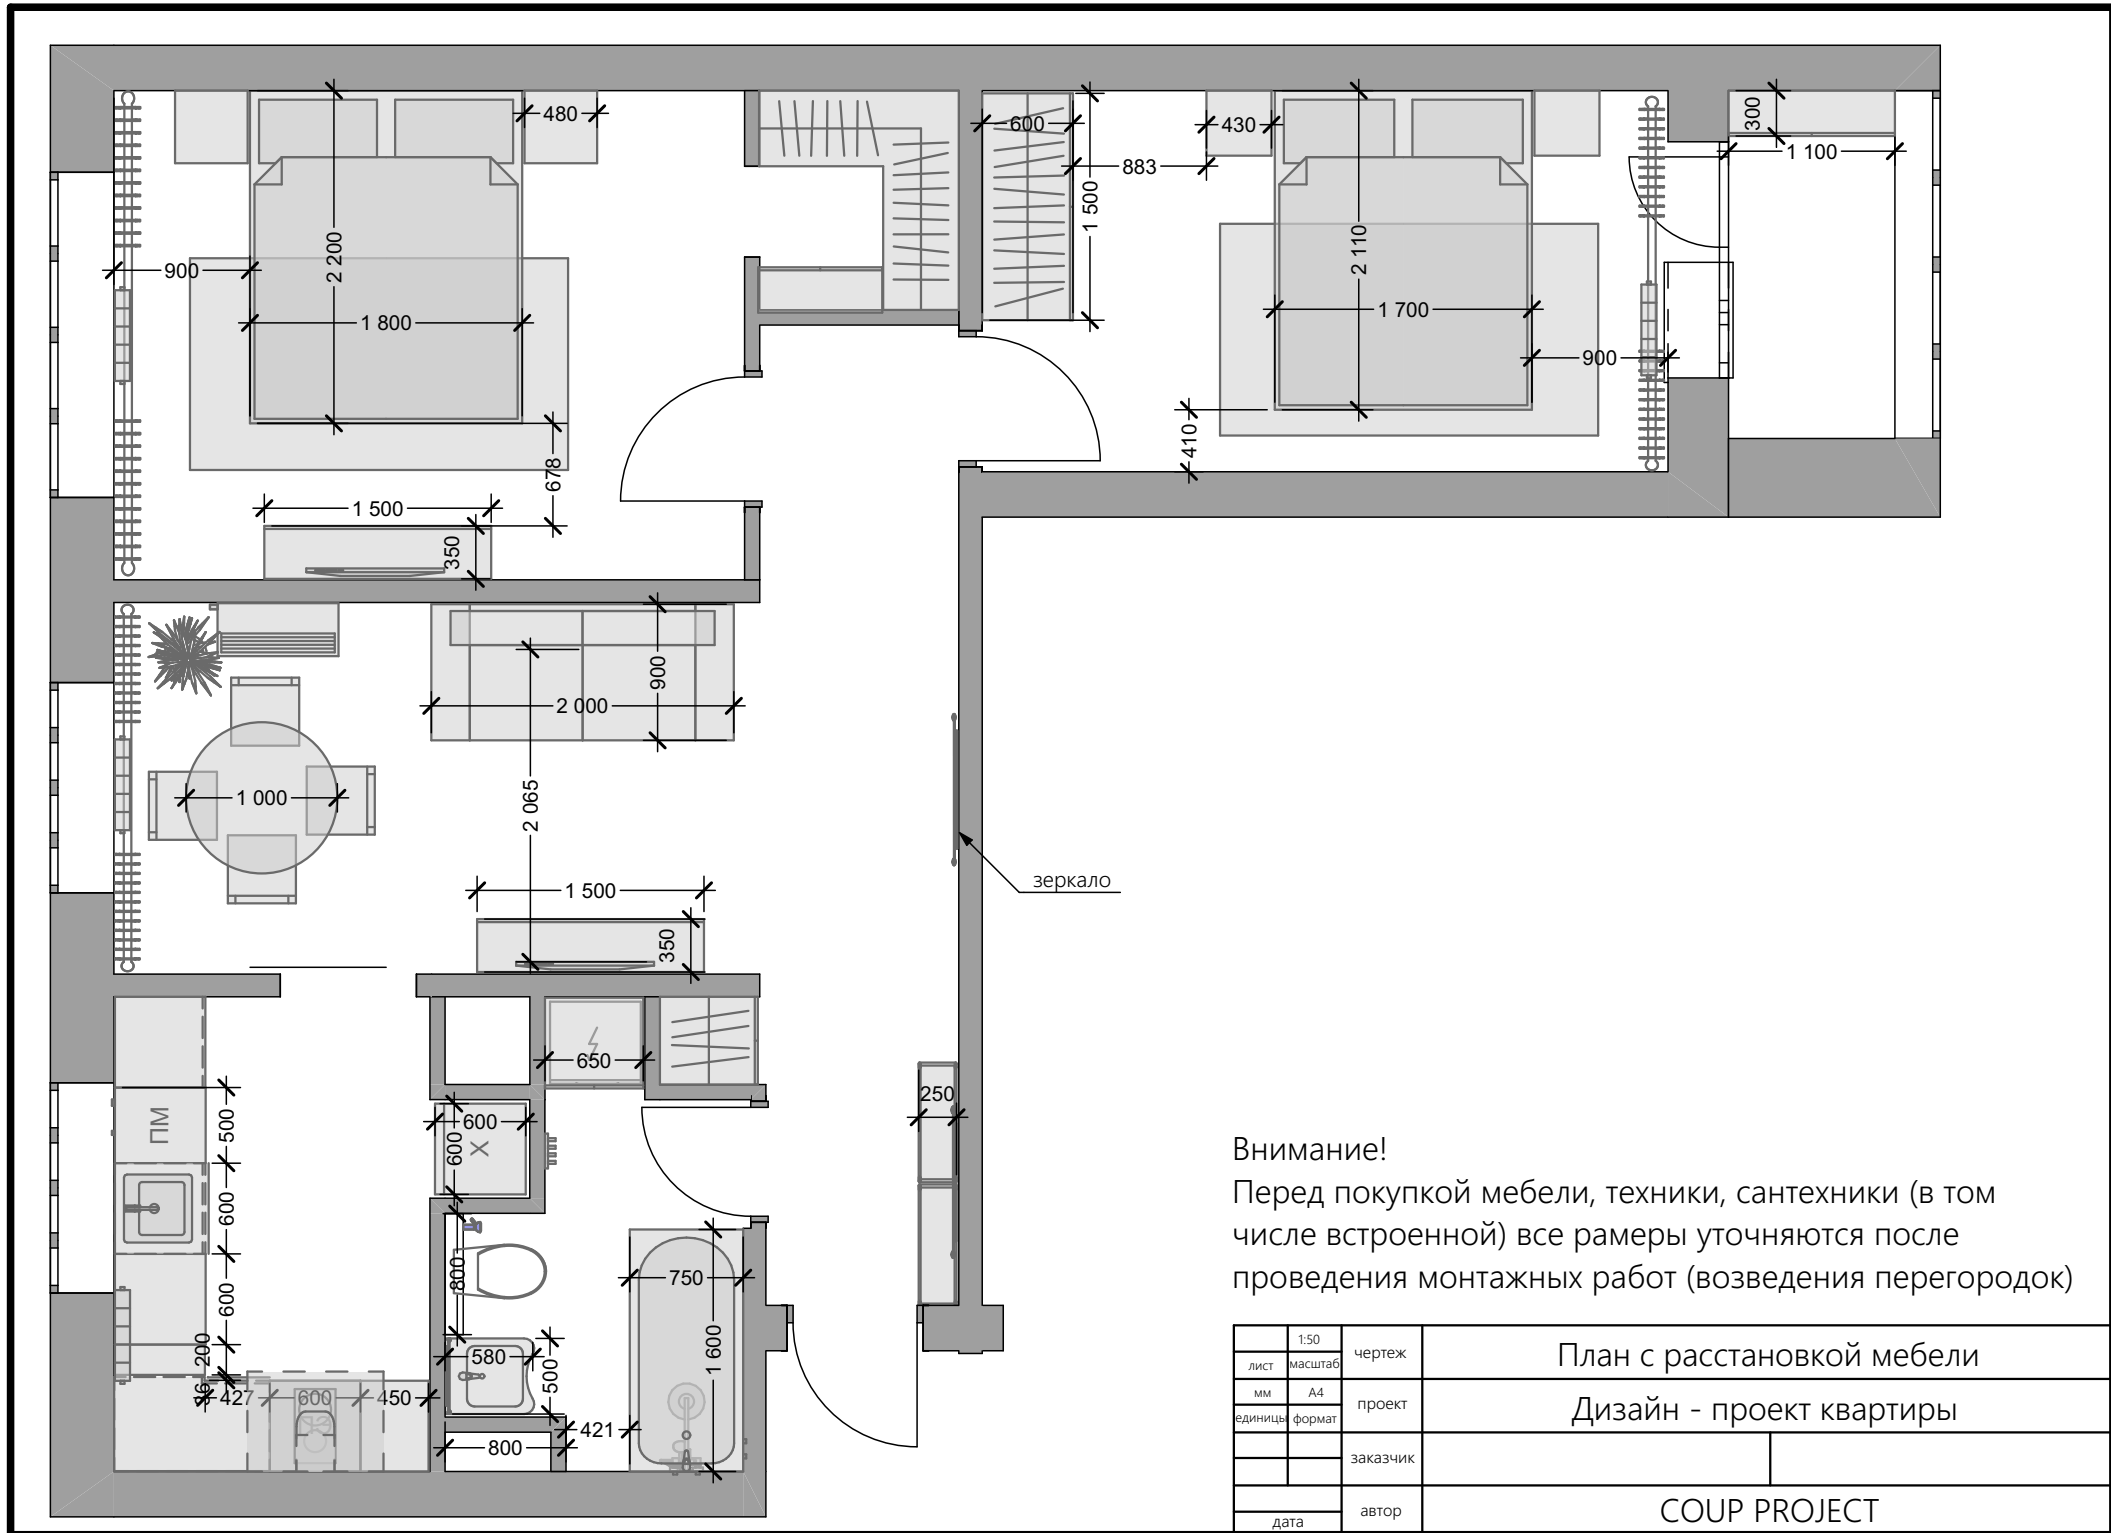




Внимание!  
 Перед покупкой мебели, техники, сантехники (в том числе встроенной) все рамеры уточняются после проведения монтажных работ (возведения перегородок)

	1:50	чертеж	План с расстановкой мебели
лист	масштаб		
		проект	Дизайн - проект квартиры
мм	A4		
единица	формат	заказчик	
		автор	COUP PROJECT
дата			

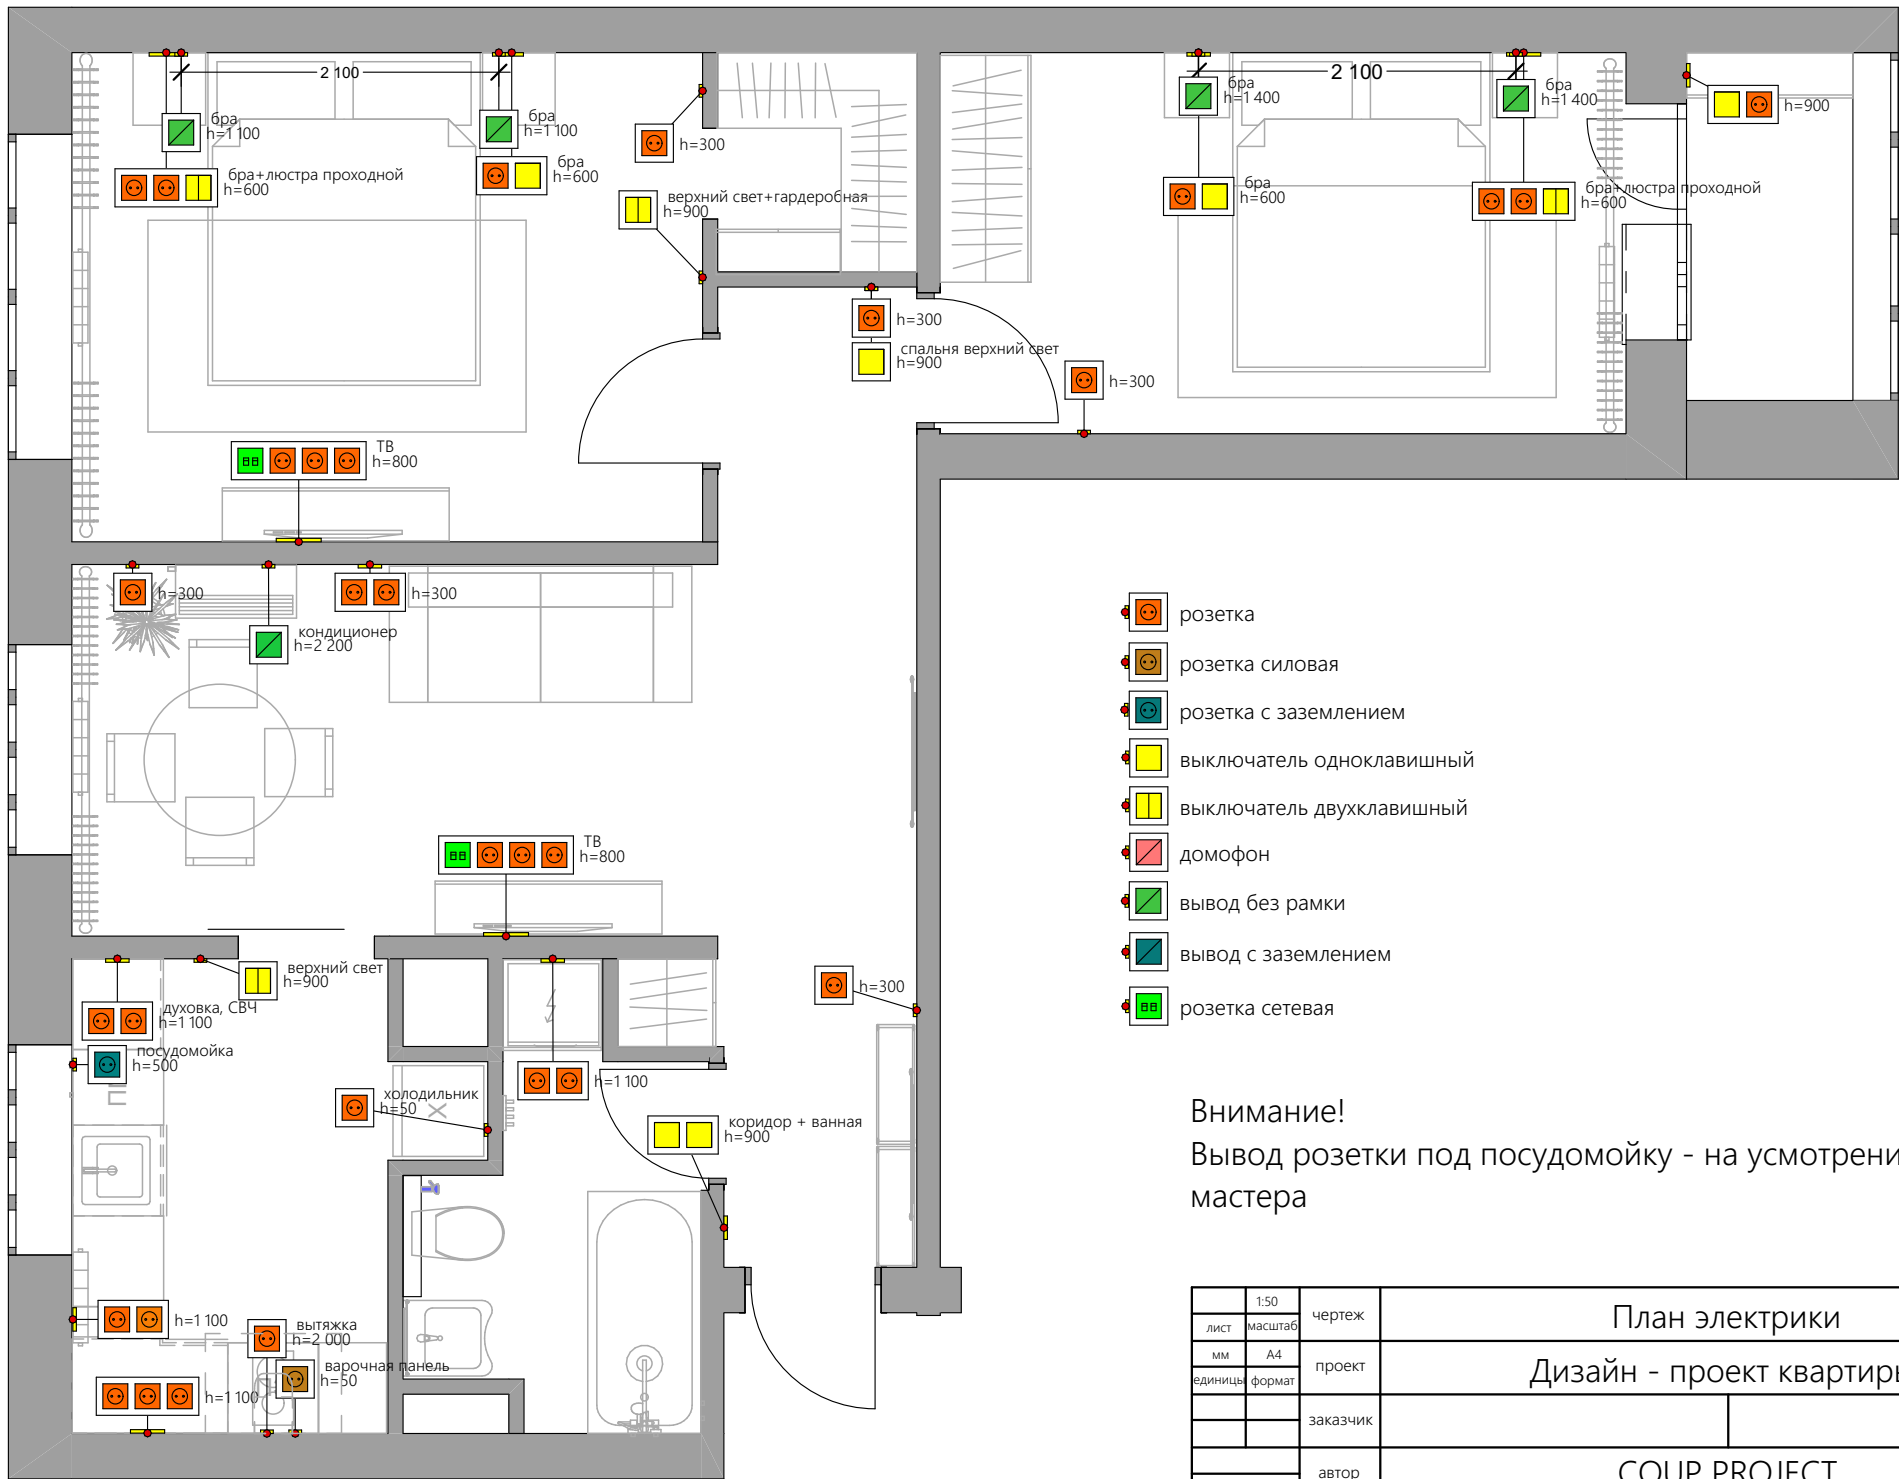





-  розетка
-  розетка силовая
-  розетка с заземлением
-  выключатель одноклавишный
-  выключатель двухклавишный
-  домофон
-  вывод без рамки
-  вывод с заземлением
-  розетка сетевая

Внимание!  
 Вывод розетки под посудомойку - на усмотрение мастера


	1:50	чертеж	План электрики	
лист	масштаб		Дизайн - проект квартиры	
мм	A4	проект		
единица	формат	заказчик		
		автор	COUP PROJECT	
	дата			

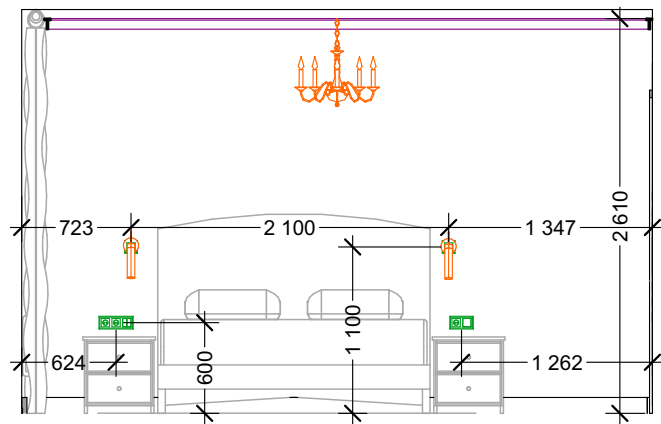


01 Спальня1 1:50

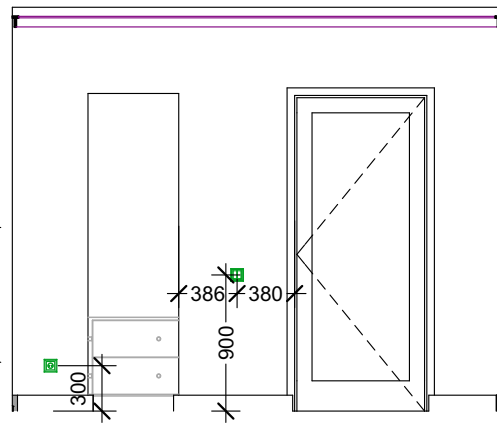


02 Спальня1 1:50

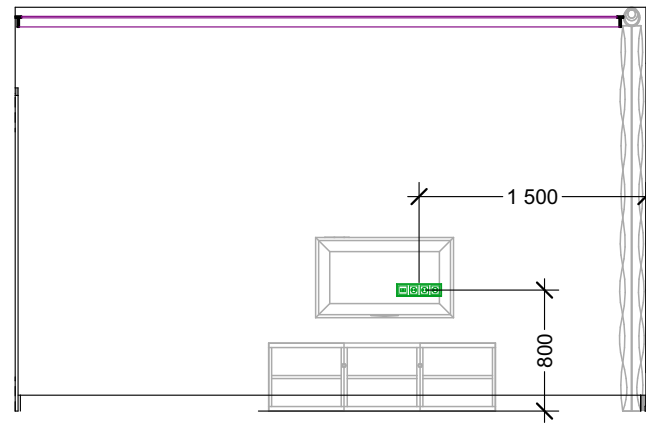

03 Спальня1 1:50

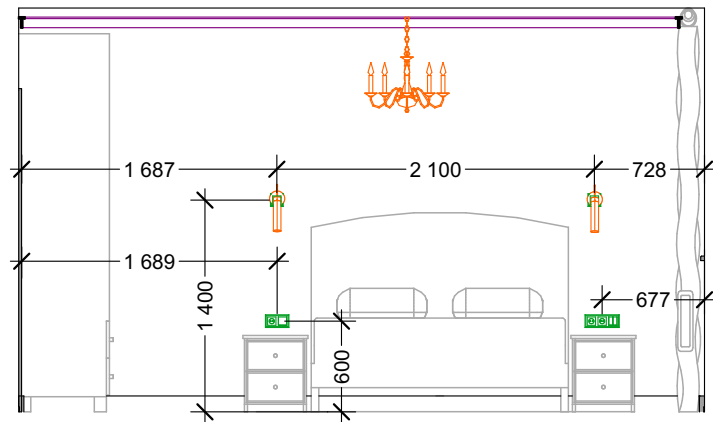


01 Спальня2 1:50

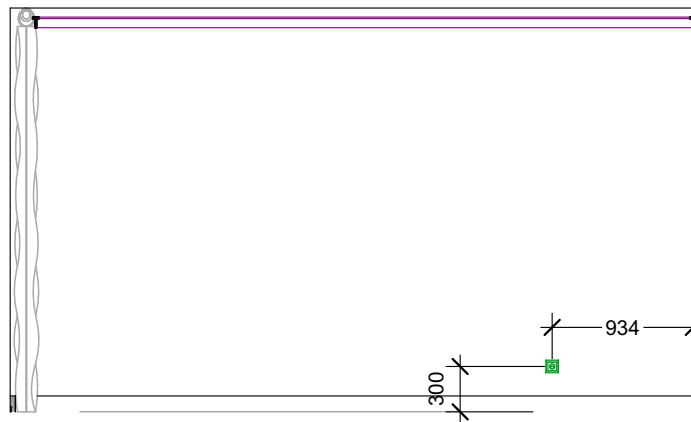


03 Спальня2 1:50


	1:50	чертеж	Развертки спальни	
лист	масштаб	проект	Дизайн - проект квартиры	
мм	A4	заказчик		
единица	формат	автор	COUP PROJECT	
		дата		

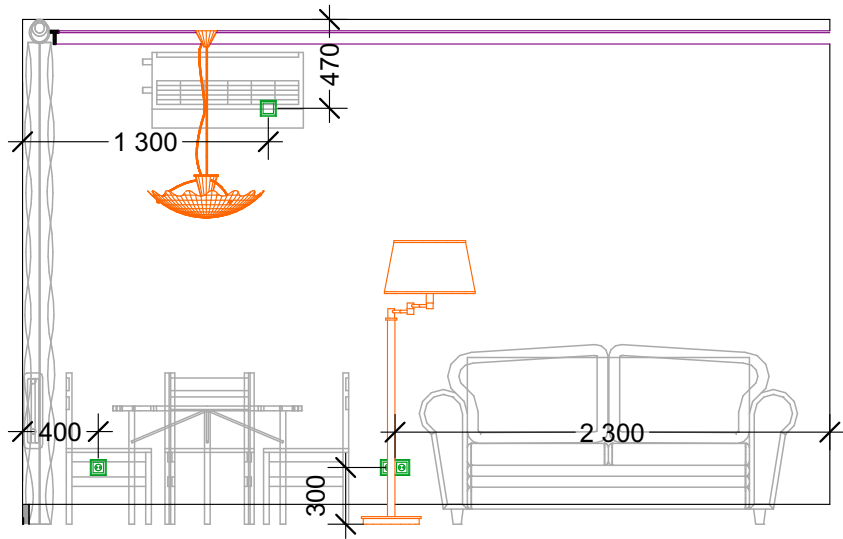


01 Гостиная 1:40

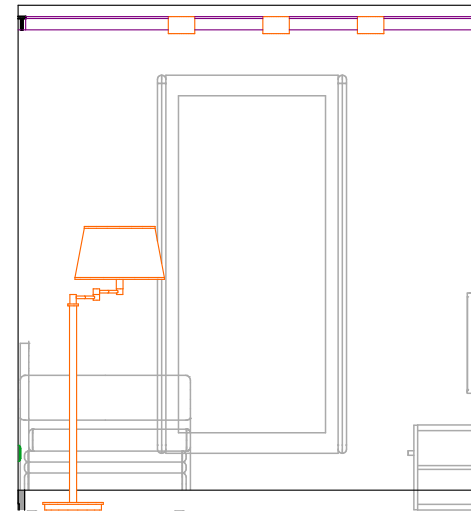

02 Гостиная 1:40

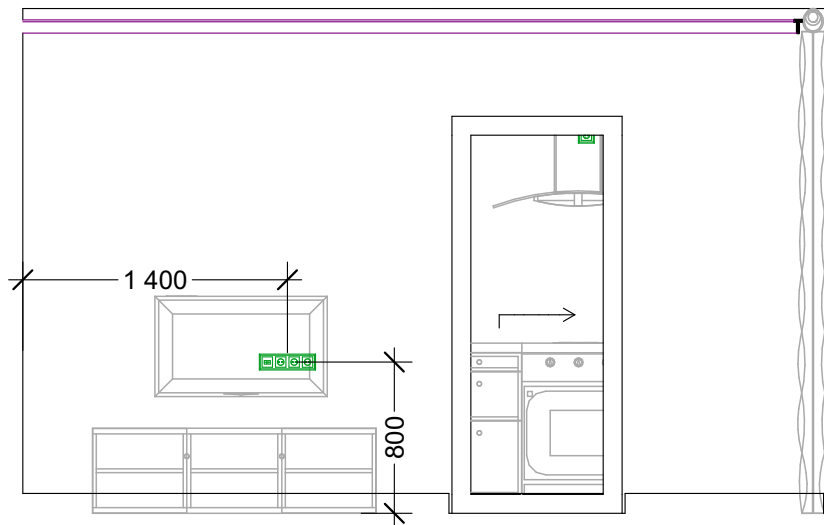


03 Гостиная 1:40

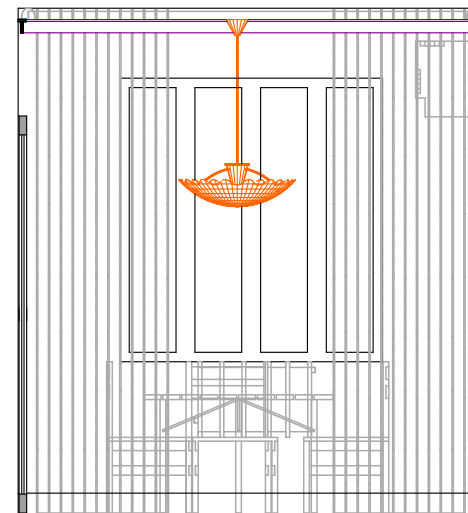


04 Гостиная 1:40


	1:40	чертеж	Развертки гостиная	
лист	масштаб	проект	Дизайн - проект квартиры	
мм	A4	заказчик		
единица	формат	автор	COUP PROJECT	
		дата		

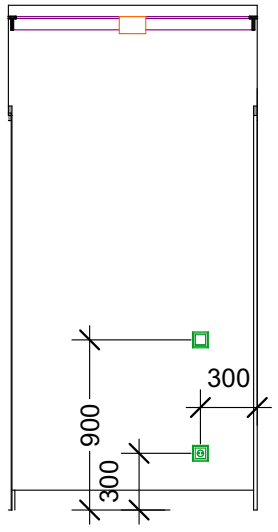


01 Коридор 1:40

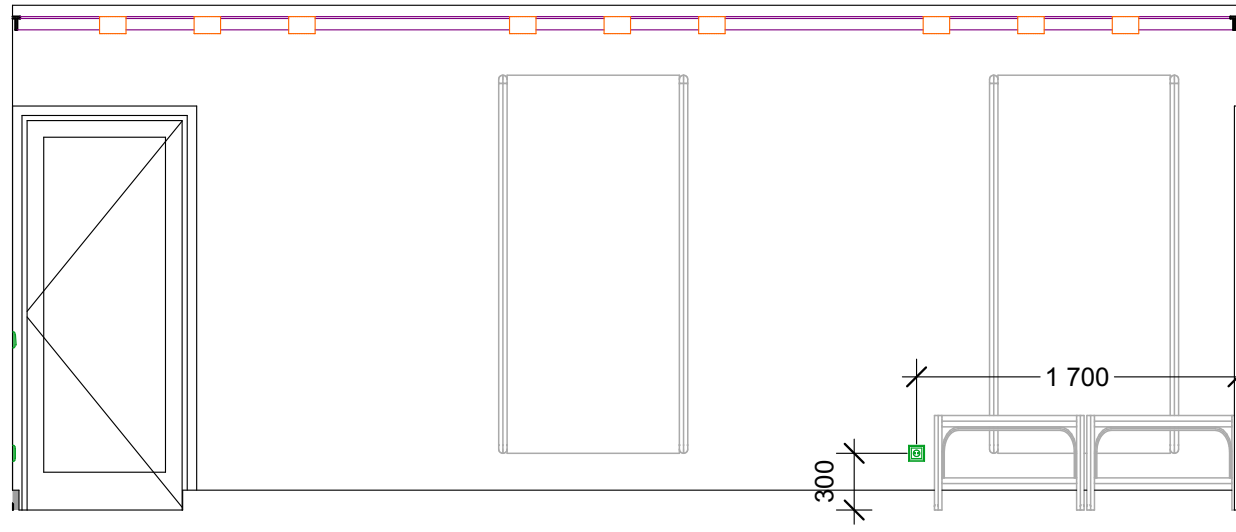

02 Коридор 1:40

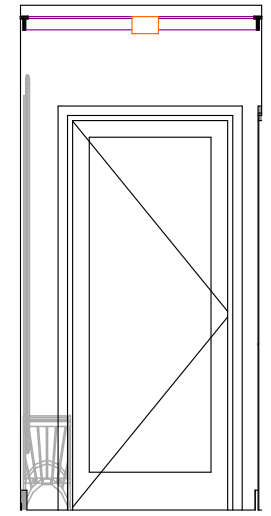


03 Коридор 1:40

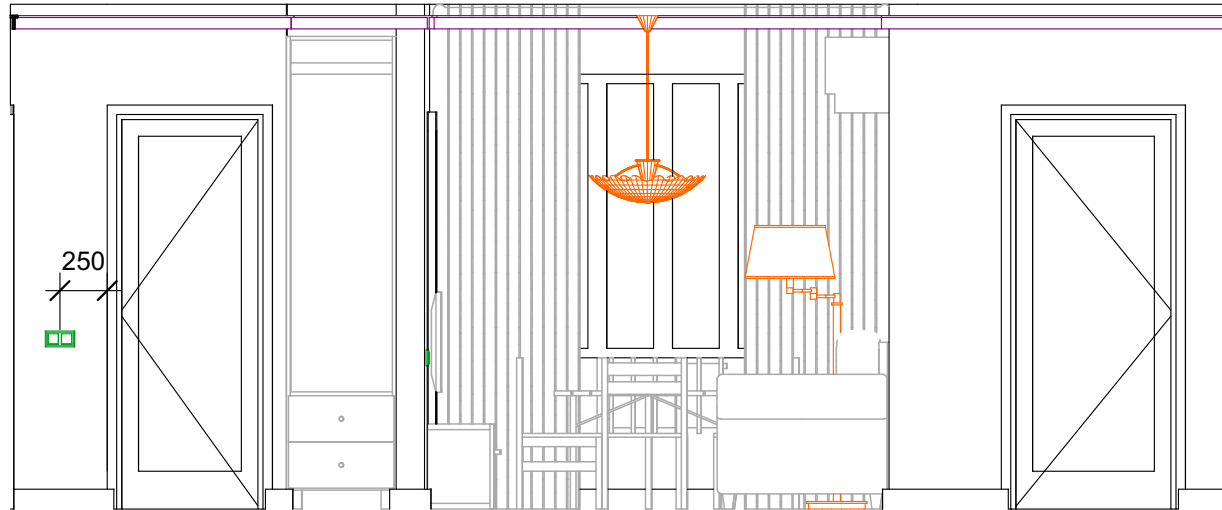


04 Коридор 1:40

	1:40	чертеж	Развертки коридор	
лист	масштаб	проект	Дизайн - проект квартиры	
мм	A4			
единицы	формат	заказчик		
		автор	COUP PROJECT	
	дата			

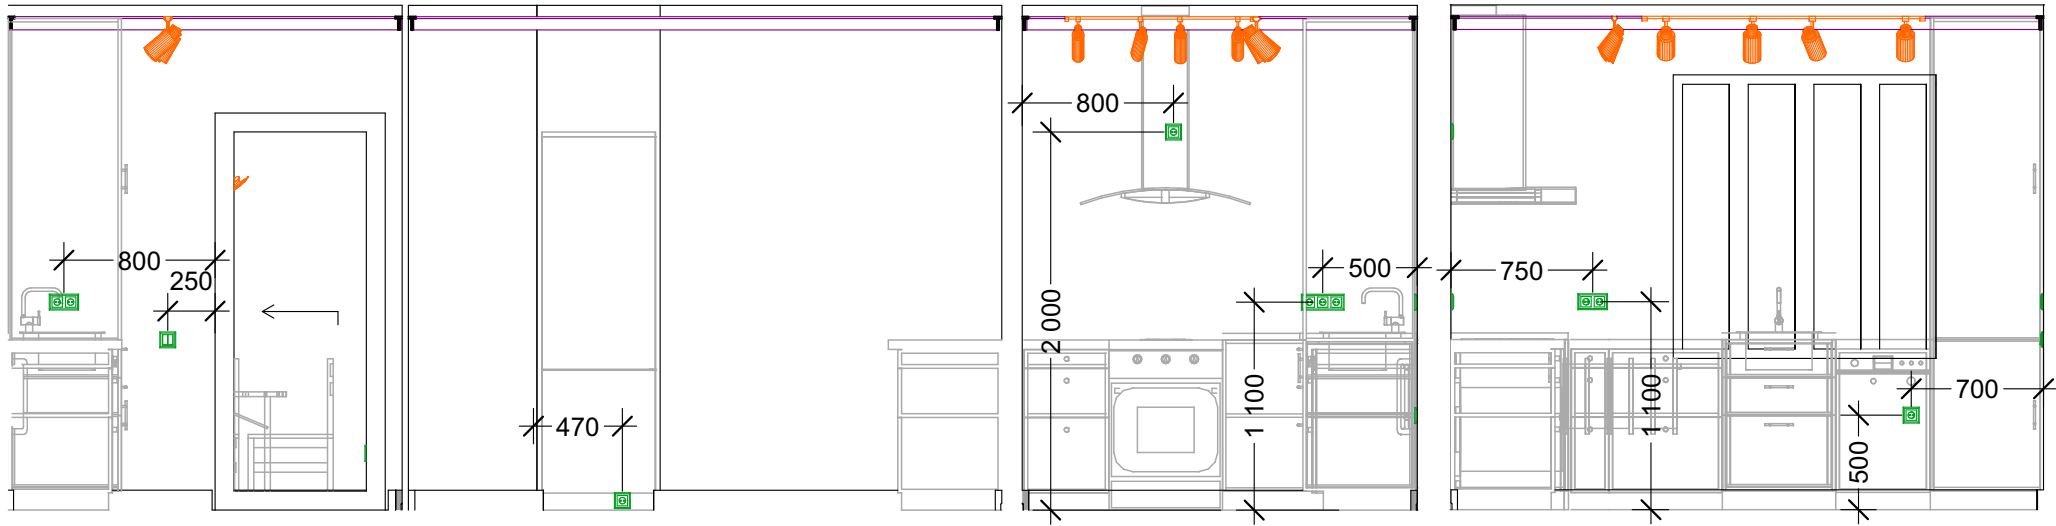

01 Кухня 1:40 02 Кухня 1:40 03 Кухня 1:40 04 Кухня 1:40

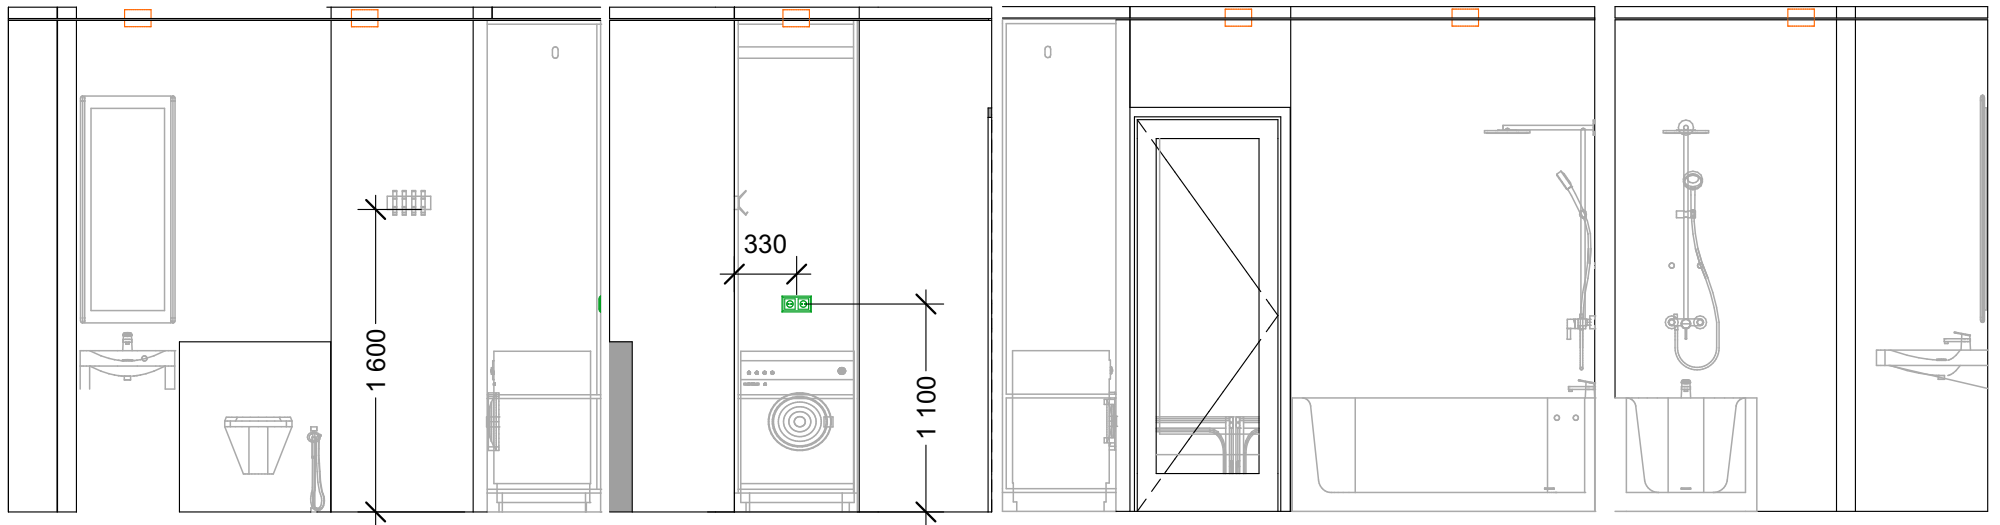

1 01 санузел 1:40 2 02 санузел 1:40 3 03 санузел 1:40 4 04 санузел 1:40

лист	1:40 масштаб	чертеж	Развертки кухня, санузел
мм	A4	проект	
единица	формат	заказчик	
		автор	COUP PROJECT
дата			